



## ERDGESCHOSS

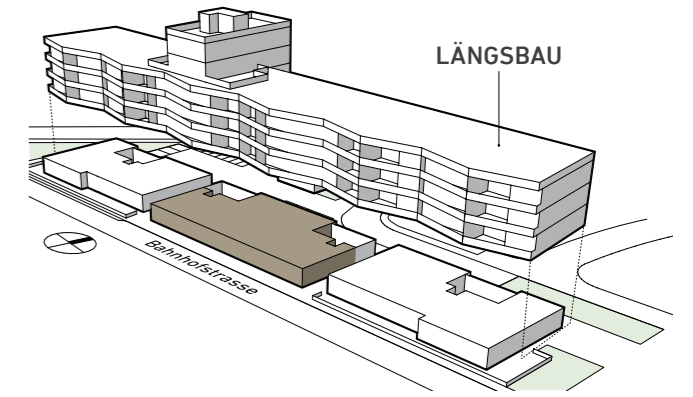

### FLÄCHENANGABEN


Objekt-Nr.: 2.000  
Mietfläche: 491 m<sup>2</sup>

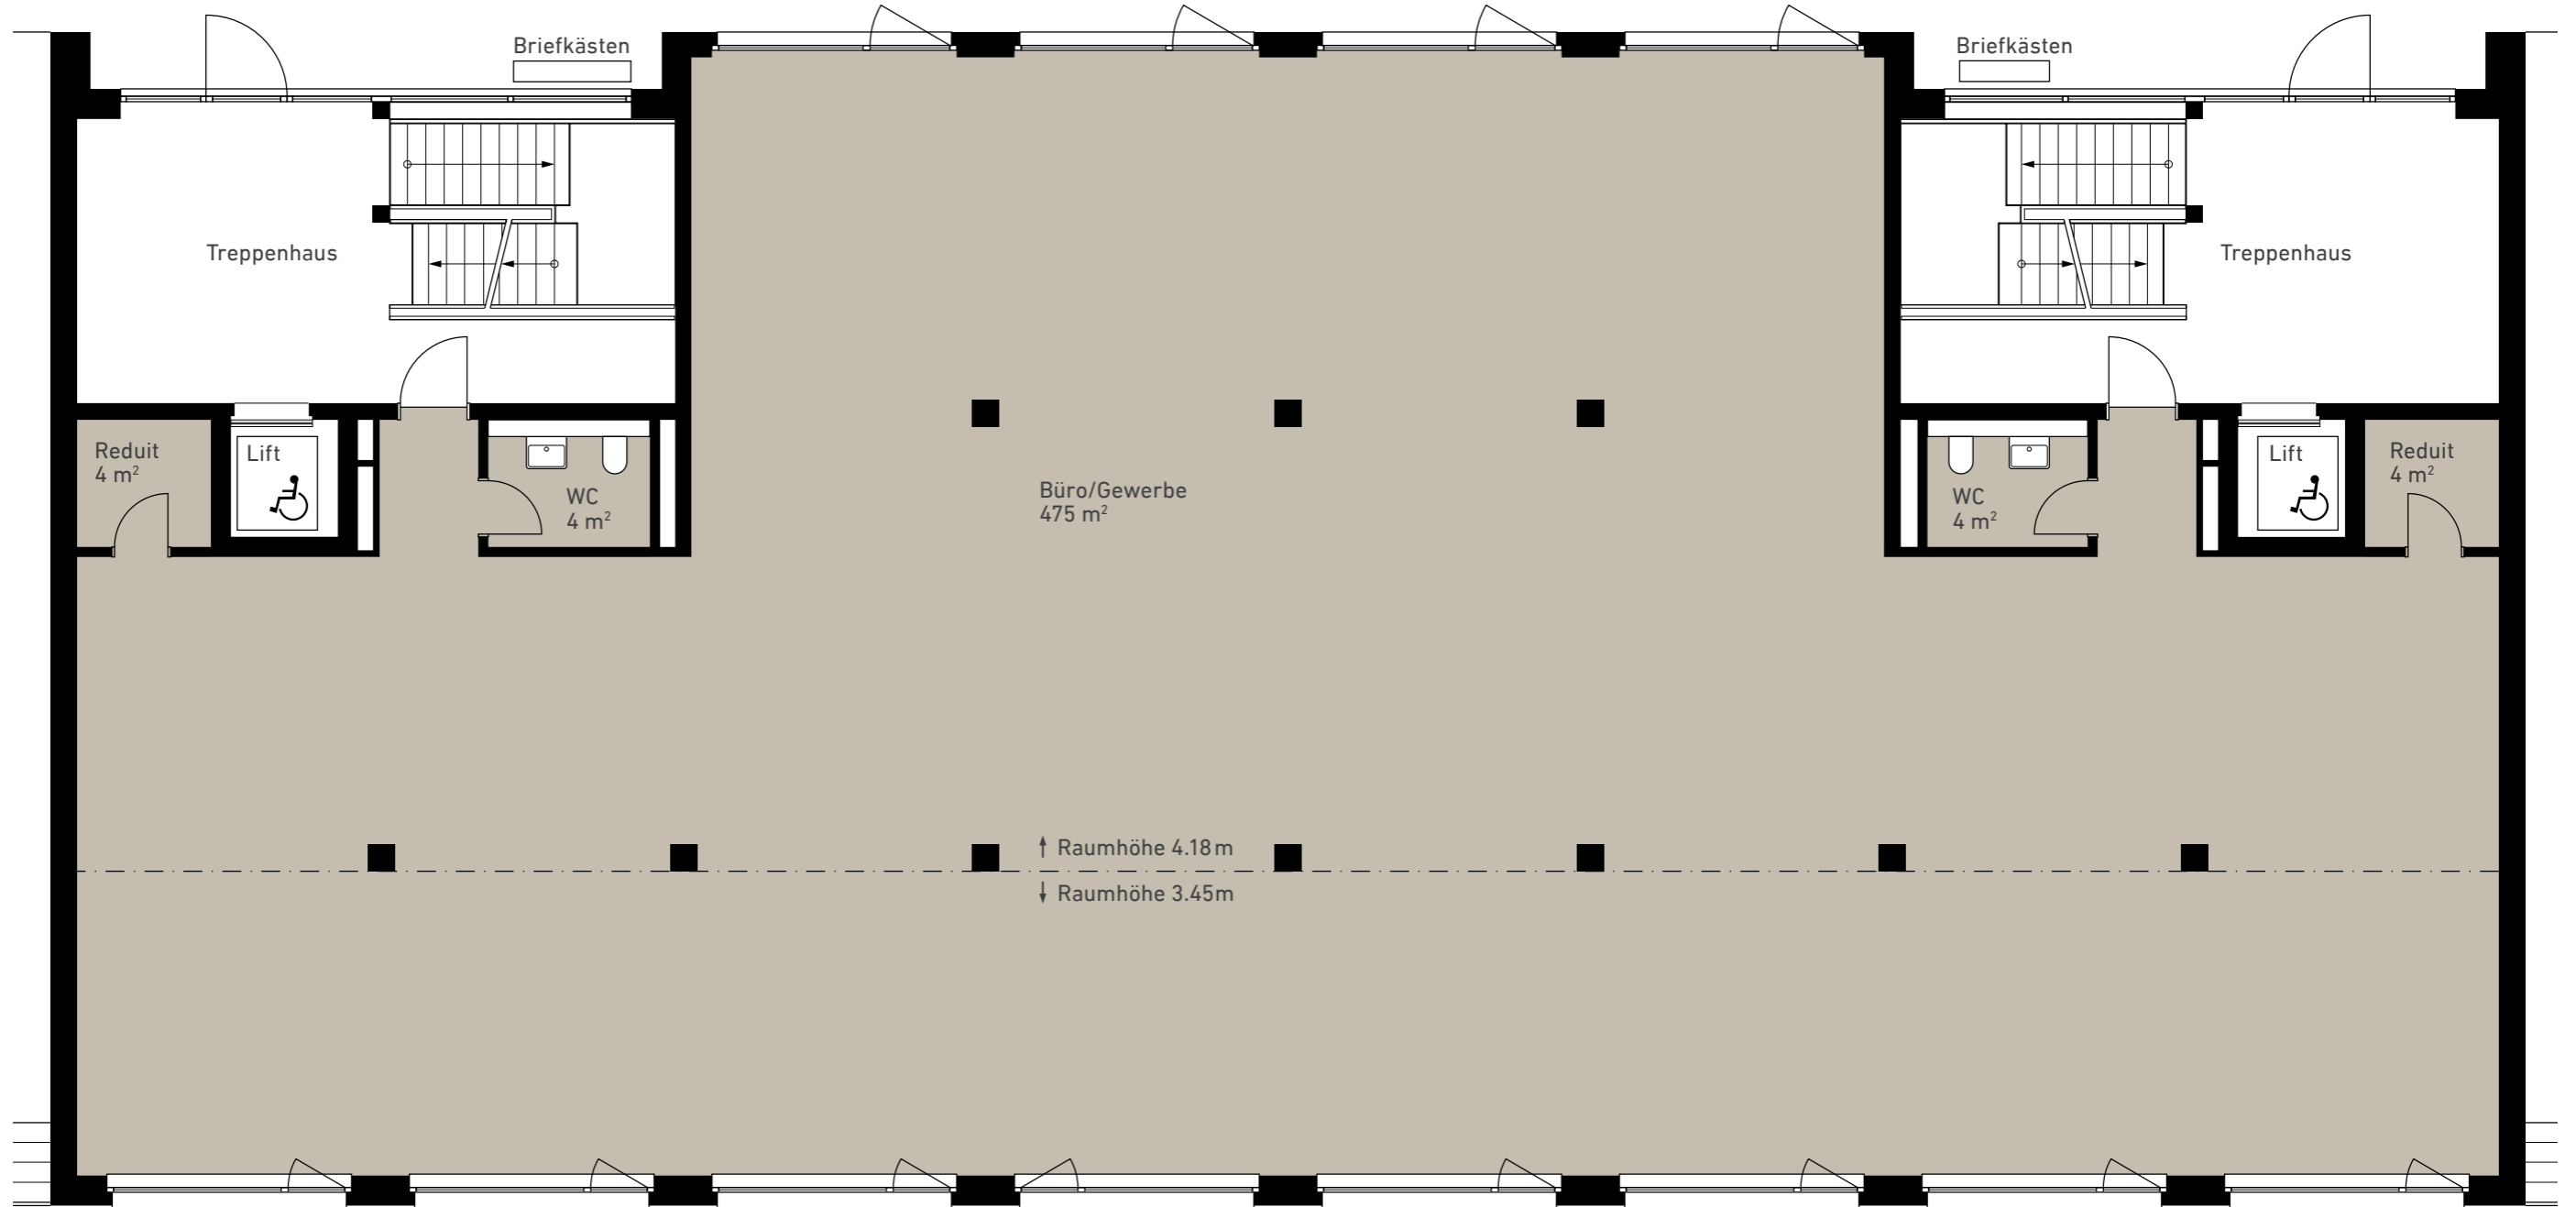


0 1 2 3 4 5m

Um diesen Plan im Massstab 1:100 betrachten zu können, muss er im Format A3 ausgedruckt werden.

Alle Angaben, Pläne, Zeichnungen usw. sind unverbindlich. Änderungen bleiben bis Bauvollendung vorbehalten.

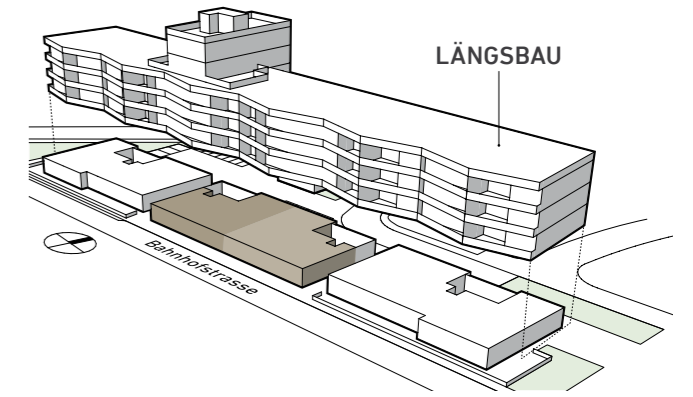


VARIANTE  
2 TEILFLÄCHEN

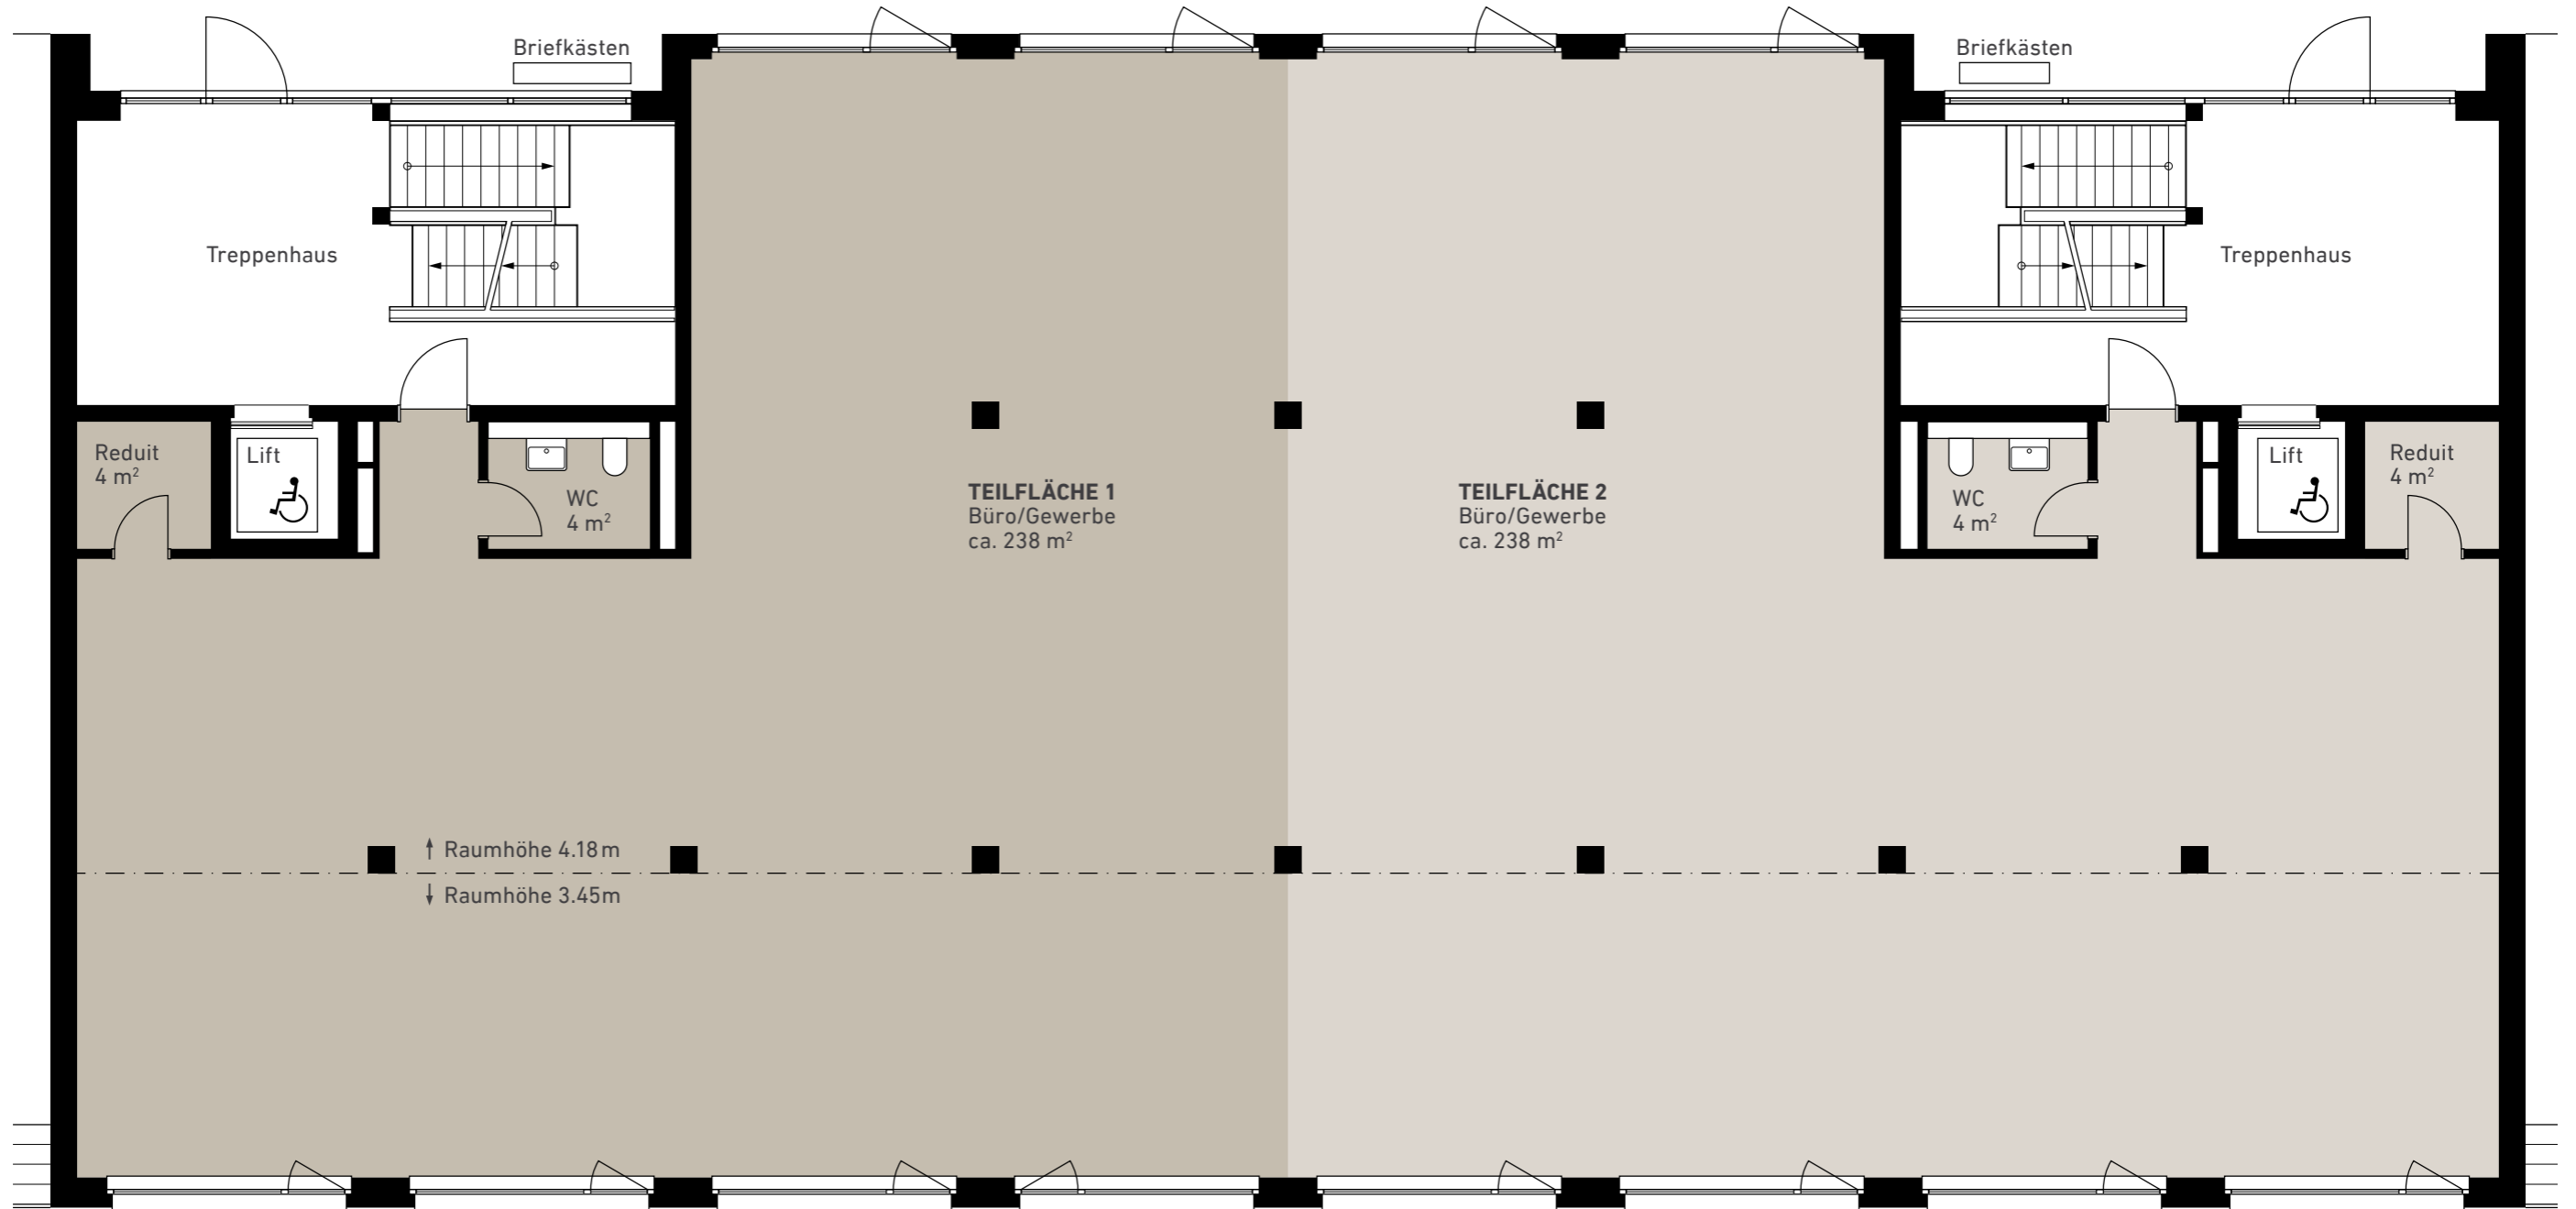


0 1 2 3 4 5m

Um diesen Plan im Massstab 1:100 betrachten zu können, muss er im Format A3 ausgedruckt werden.

Alle Angaben, Pläne, Zeichnungen usw. sind unverbindlich. Änderungen bleiben bis Bauvollendung vorbehalten.

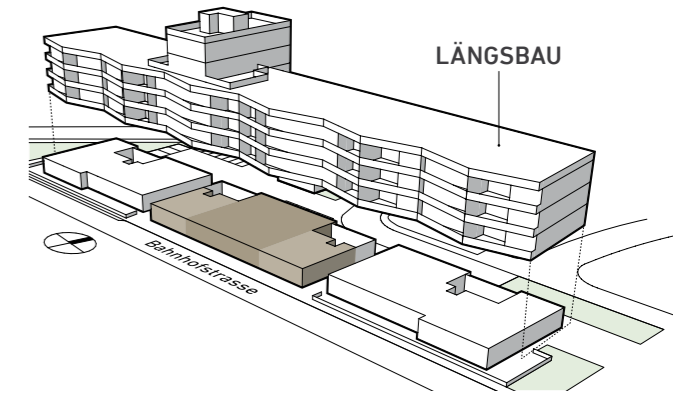


VARIANTE  
3 TEILFLÄCHEN

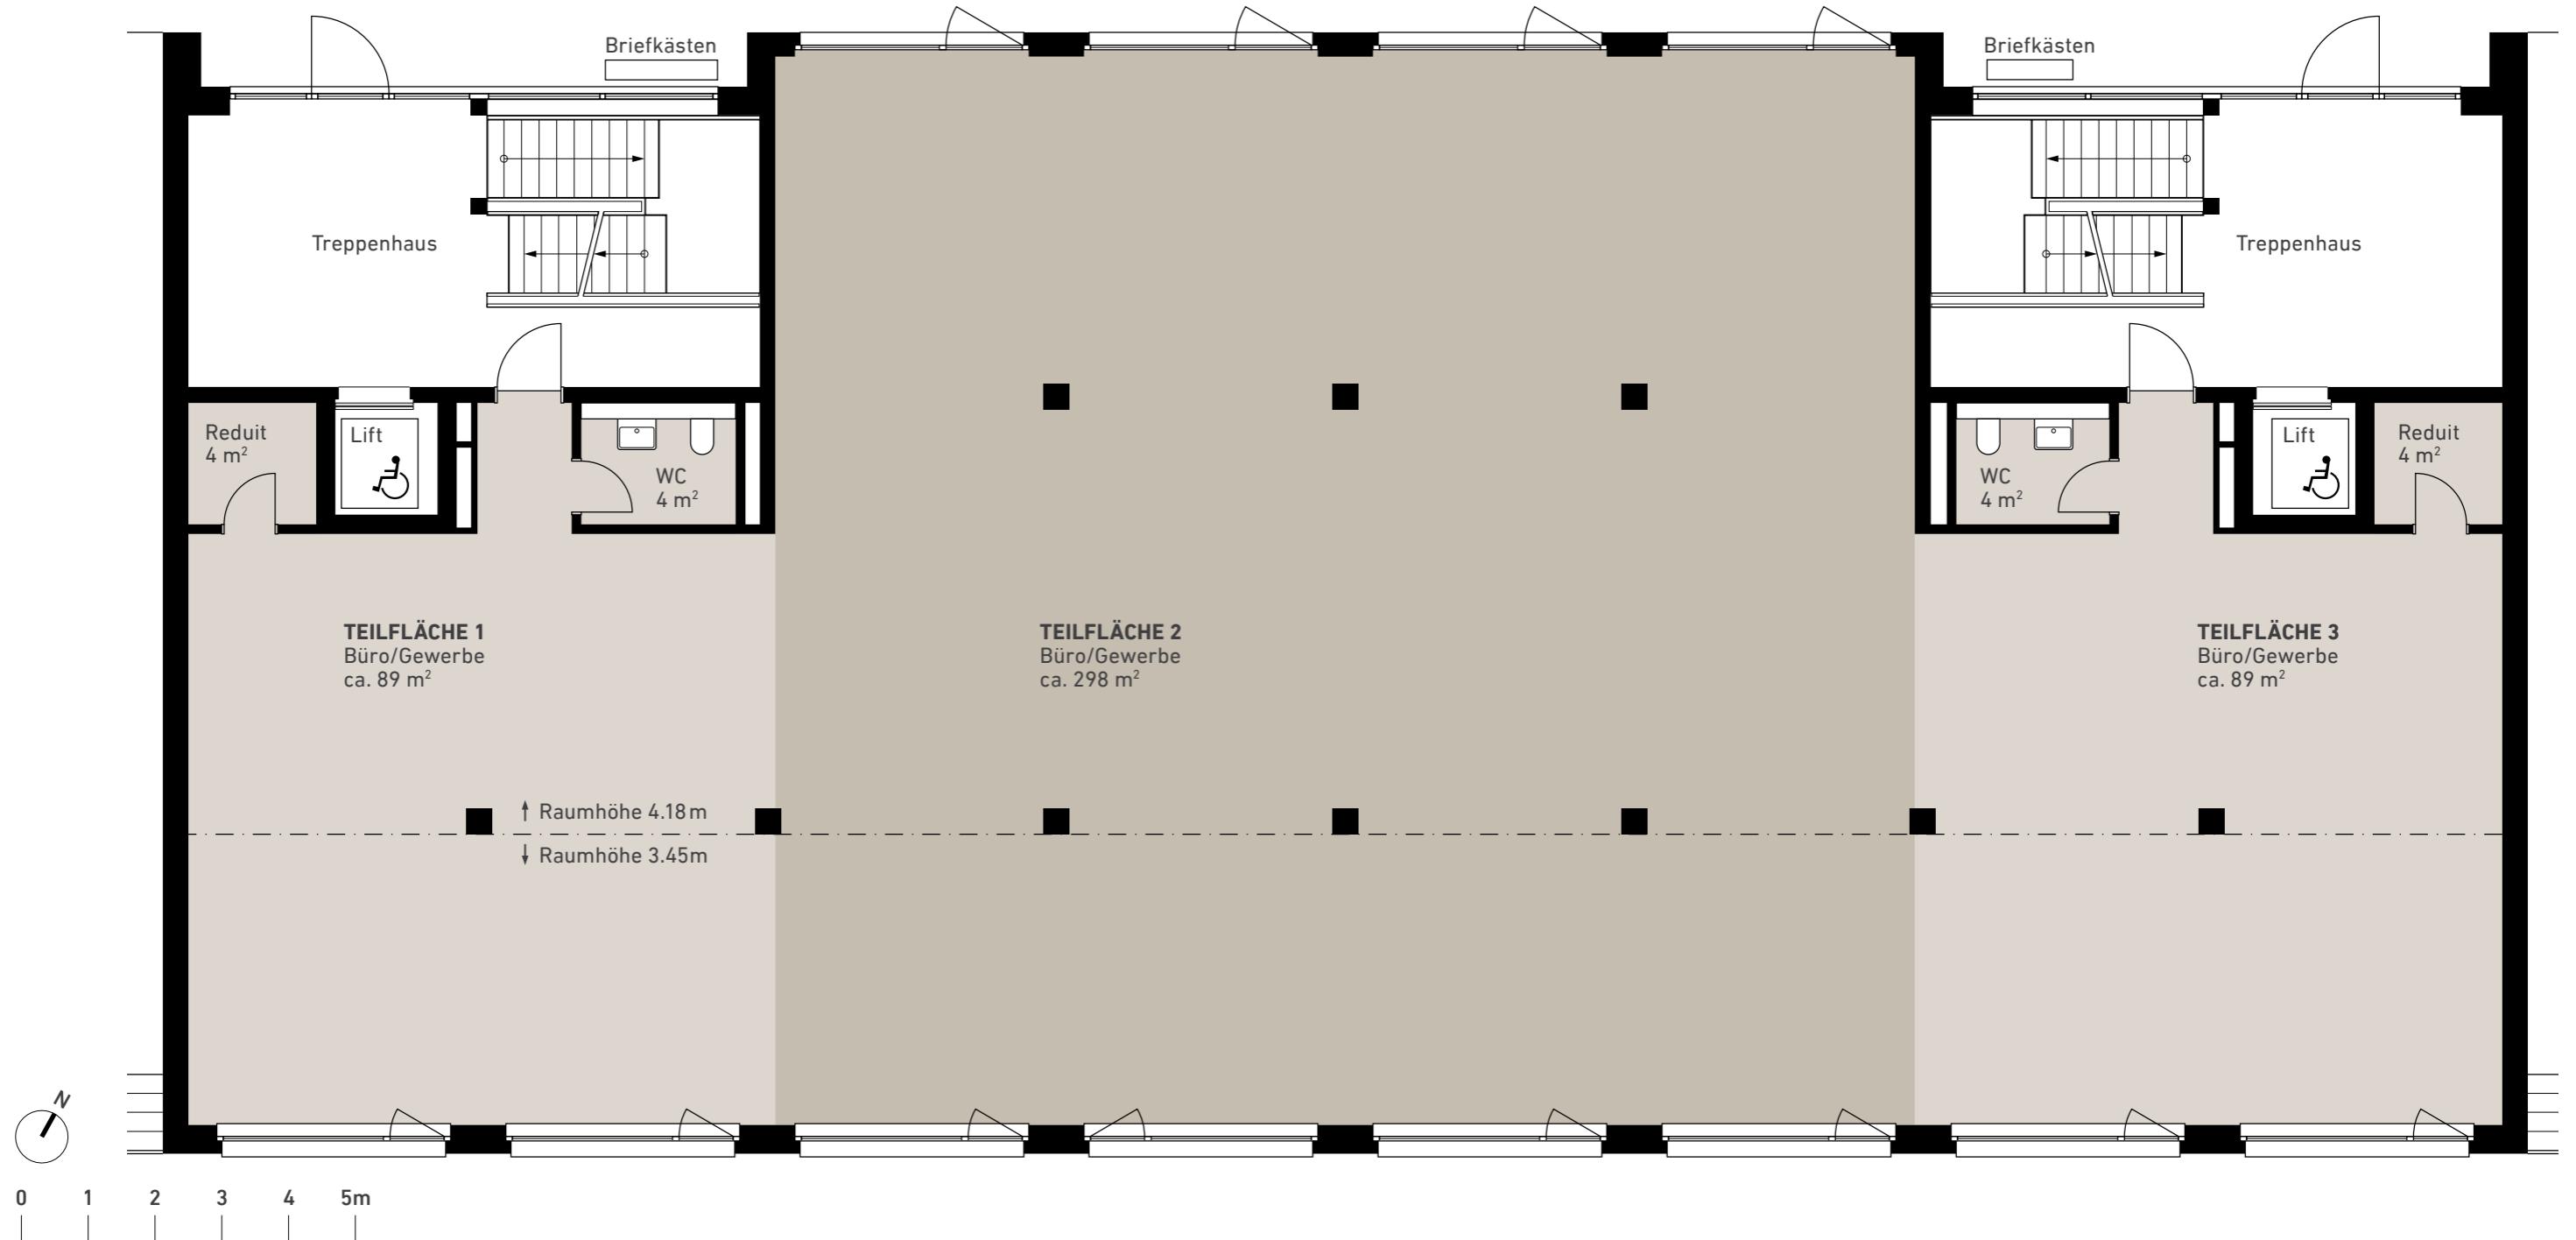


Um diesen Plan im Massstab 1:100 betrachten zu können, muss er im Format A3 ausgedruckt werden.

Alle Angaben, Pläne, Zeichnungen usw. sind unverbindlich. Änderungen bleiben bis Bauvollendung vorbehalten.

## ERDGESCHOSS

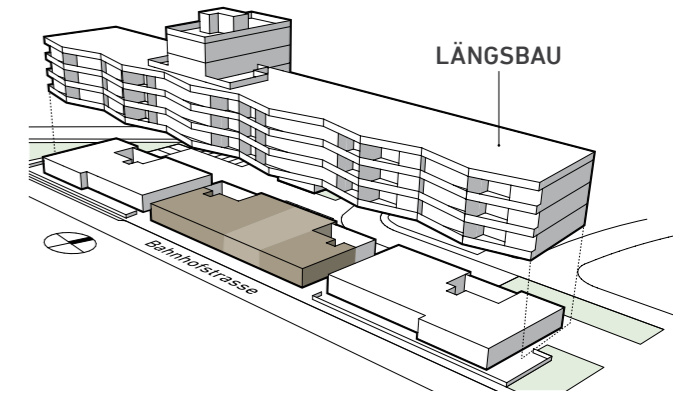


VARIANTE  
3 TEILFLÄCHEN

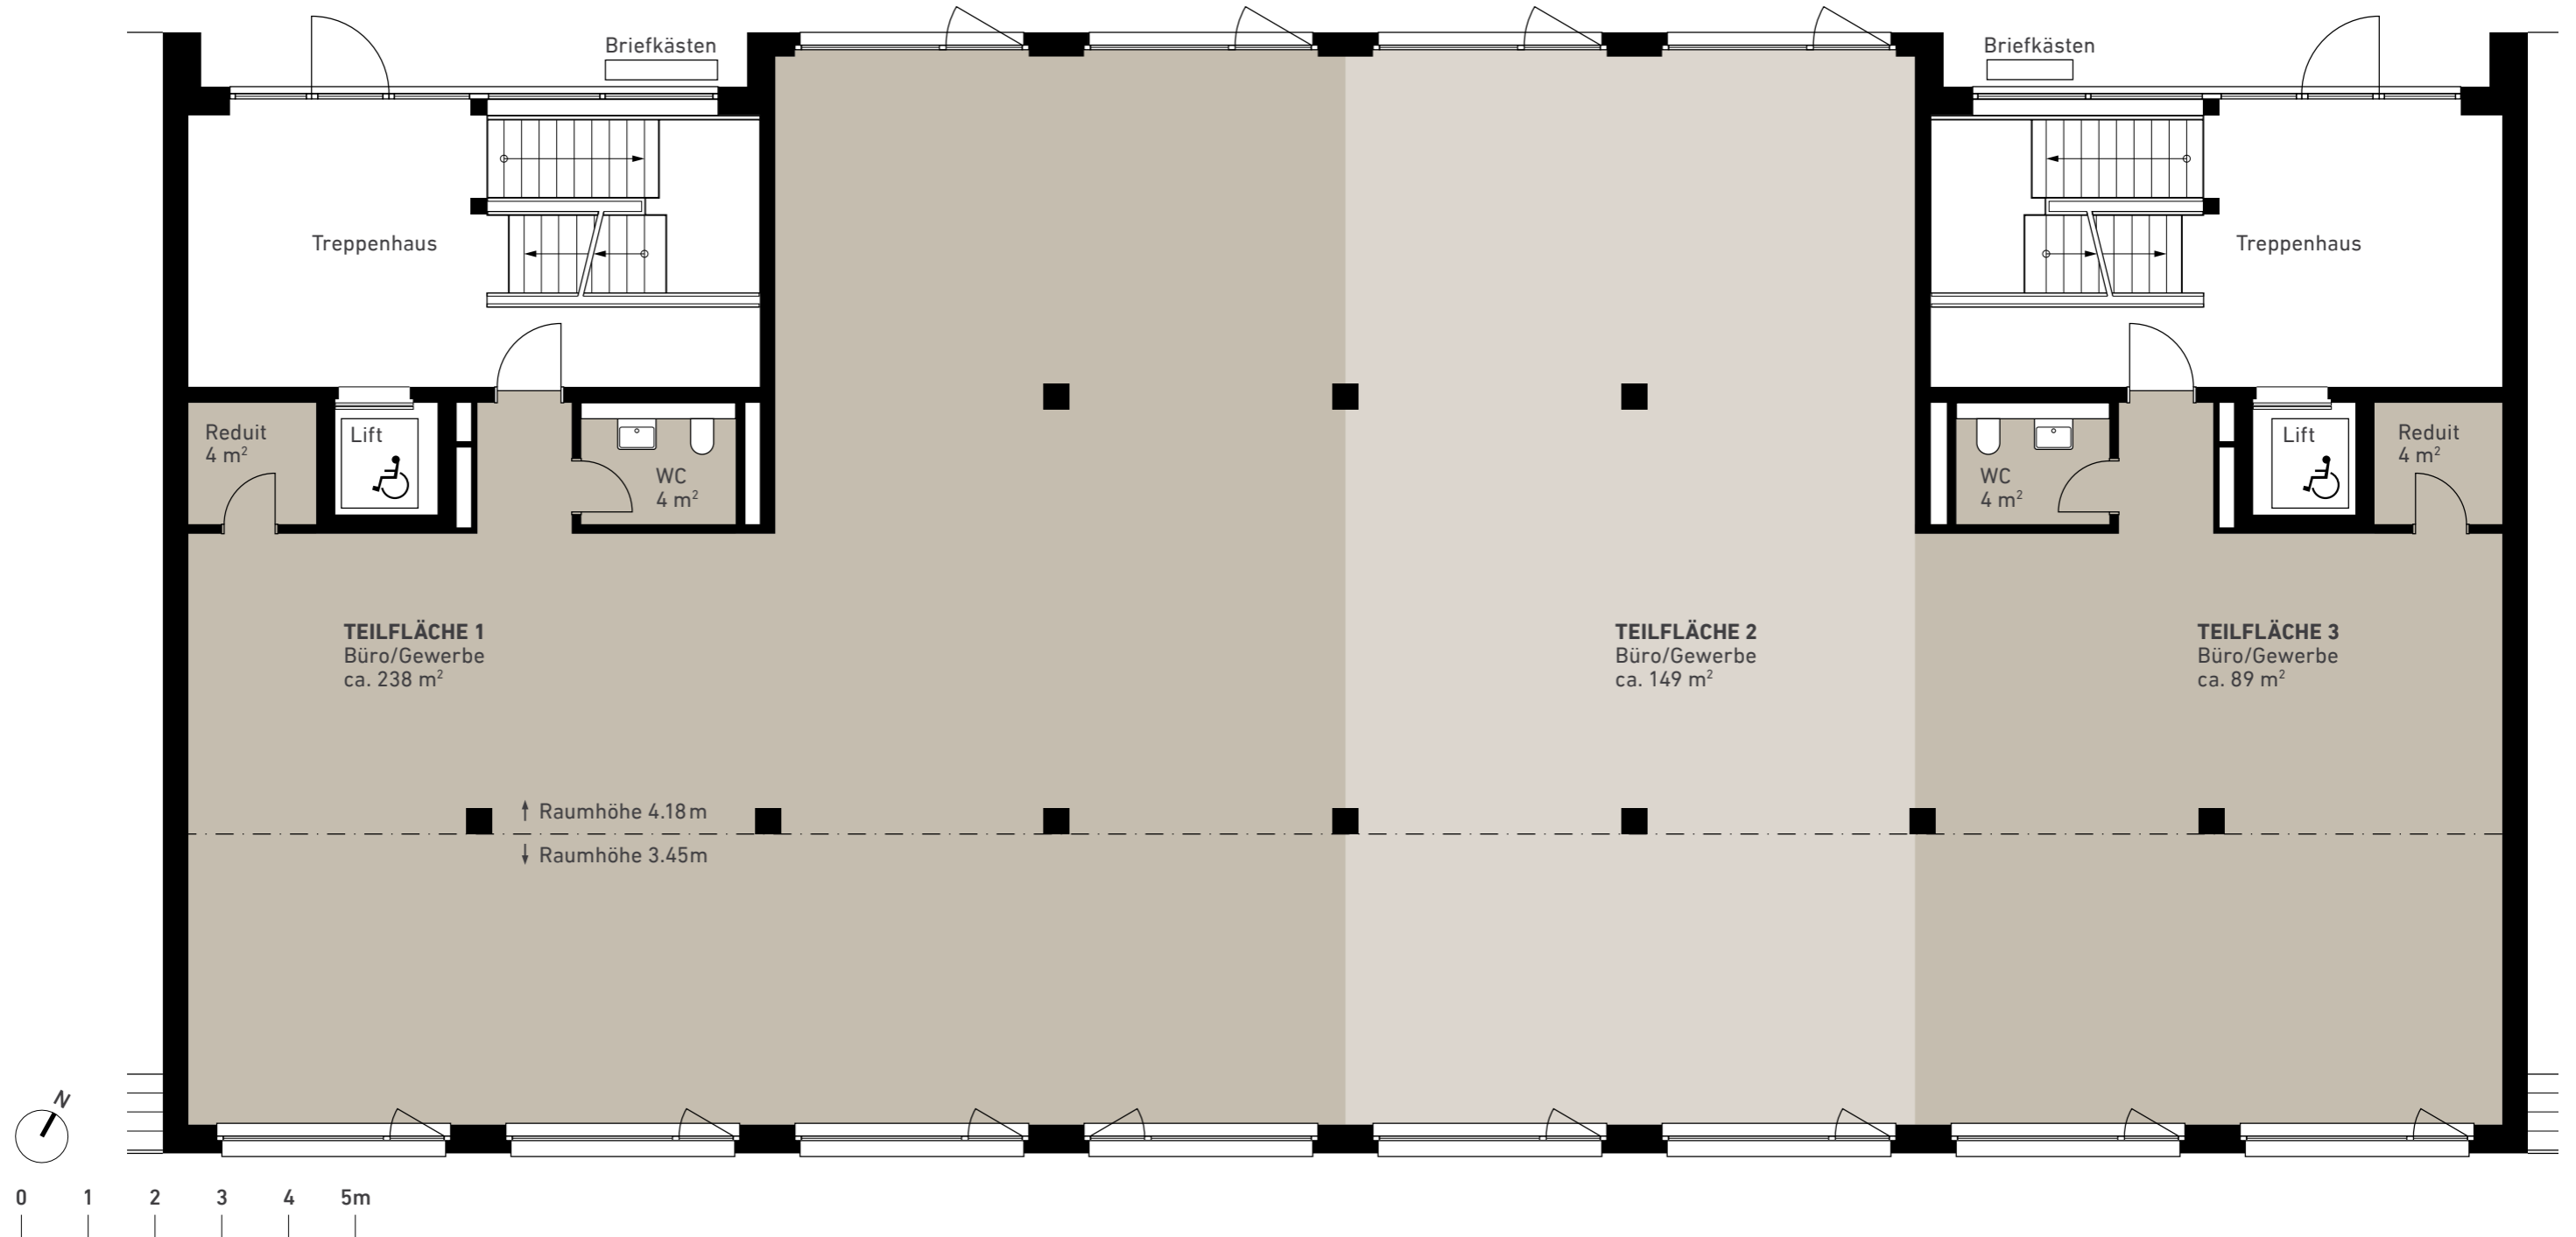

Um diesen Plan im Massstab 1:100 betrachten zu können, muss er im Format A3 ausgedruckt werden.

Alle Angaben, Pläne, Zeichnungen usw. sind unverbindlich. Änderungen bleiben bis Bauvollendung vorbehalten.

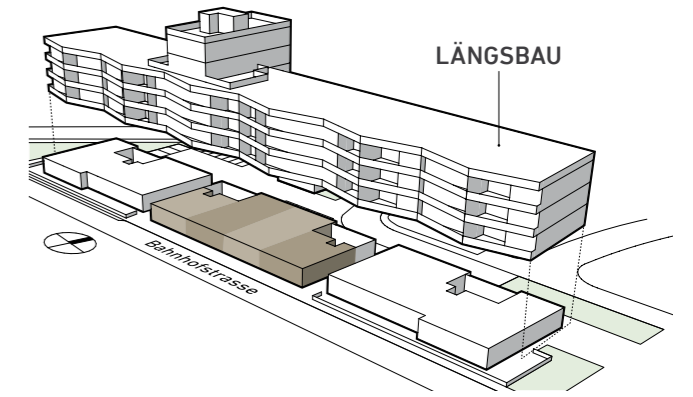

VARIANTE  
4 TEILFLÄCHEN



Um diesen Plan im Massstab 1:100 betrachten zu können, muss er im Format A3 ausgedruckt werden.

Alle Angaben, Pläne, Zeichnungen usw. sind unverbindlich. Änderungen bleiben bis Bauvollendung vorbehalten.