


GRUNDRISS LÄNGSBAU

## UNTERGESCHOSS

FLÄCHENANGABEN

Dispo 2.U03:	7 m <sup>2</sup>
Dispo 3.U05:	3 m <sup>2</sup>
Lager 2.U04:	31 m <sup>2</sup>
Lager 2.U06:	57 m <sup>2</sup>

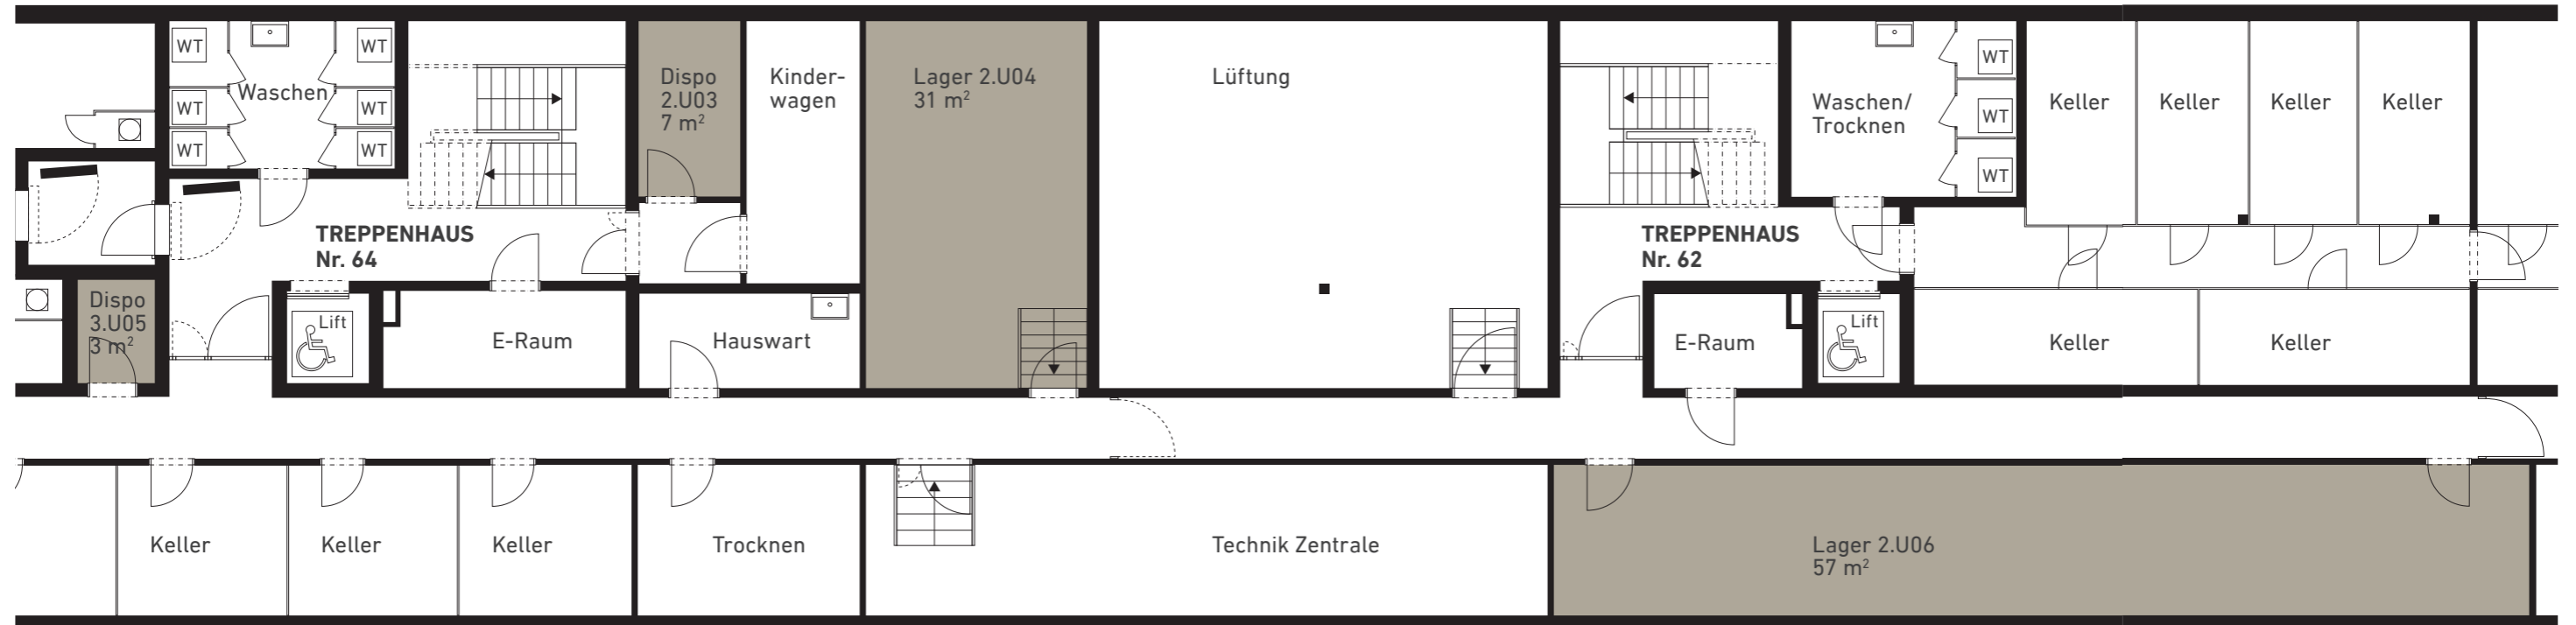

0 1 2 3 4 5m

Alle Angaben, Pläne, Zeichnungen usw. sind unverbindlich. Änderungen bleiben bis Bauvollendung vorbehalten.