



ERDGESCHOSS

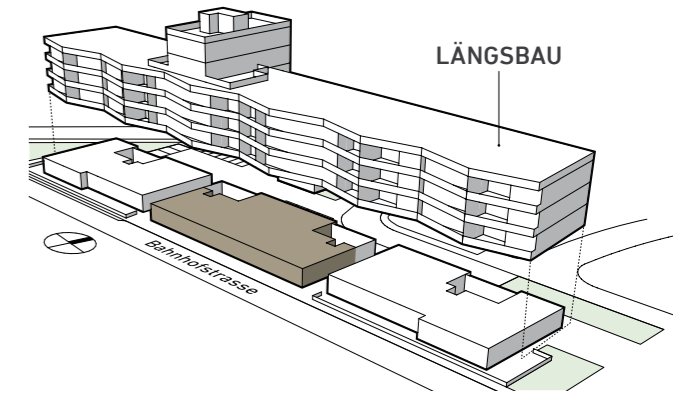

FLÄCHENANGABEN


Objekt-Nr.: 2.000
Mietfläche: 491 m²

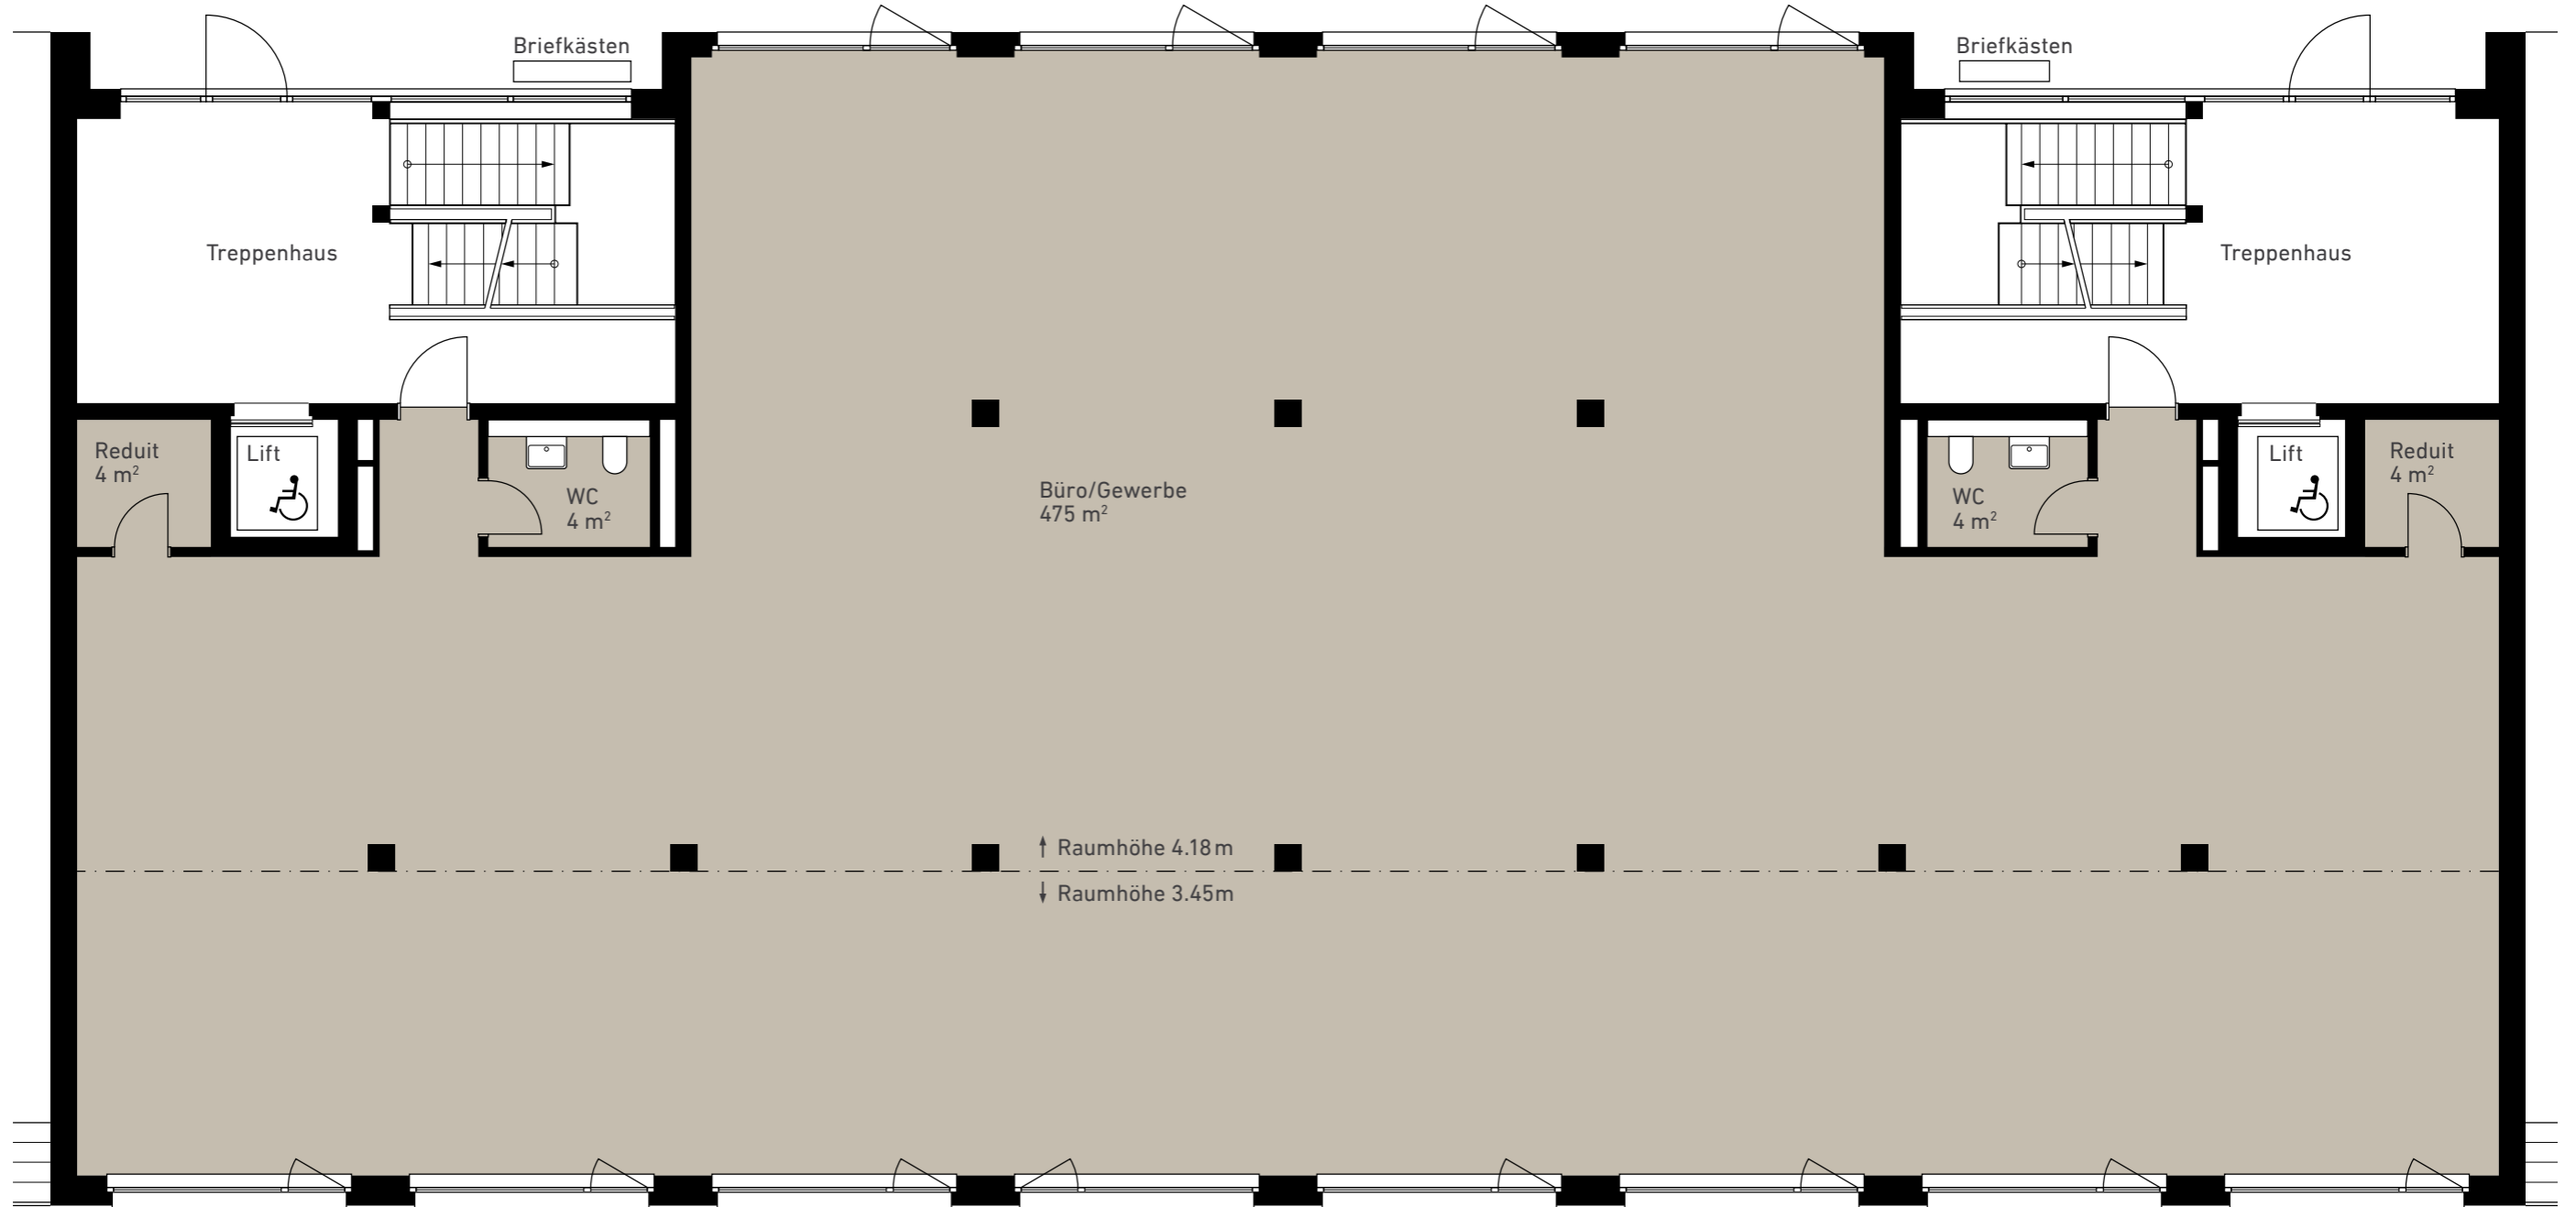

0 1 2 3 4 5m

Um diesen Plan im Massstab 1:100 betrachten zu können, muss er im Format A3 ausgedruckt werden.

Alle Angaben, Pläne, Zeichnungen usw. sind unverbindlich. Änderungen bleiben bis Bauvollendung vorbehalten.

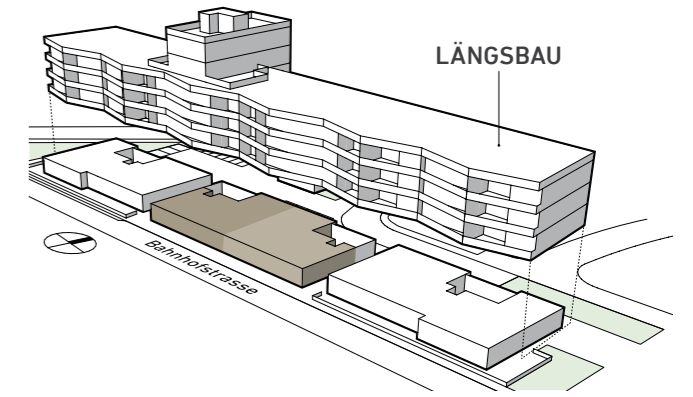


VARIANTE
2 TEILFLÄCHEN




Um diesen Plan im Massstab 1:100 betrachten zu können, muss er im Format A3 ausgedruckt werden.

Alle Angaben, Pläne, Zeichnungen usw. sind unverbindlich. Änderungen bleiben bis Bauvollendung vorbehalten.

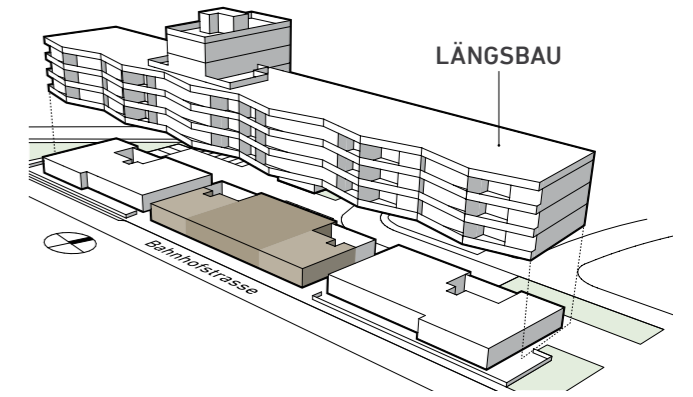


VARIANTE
3 TEILFLÄCHEN

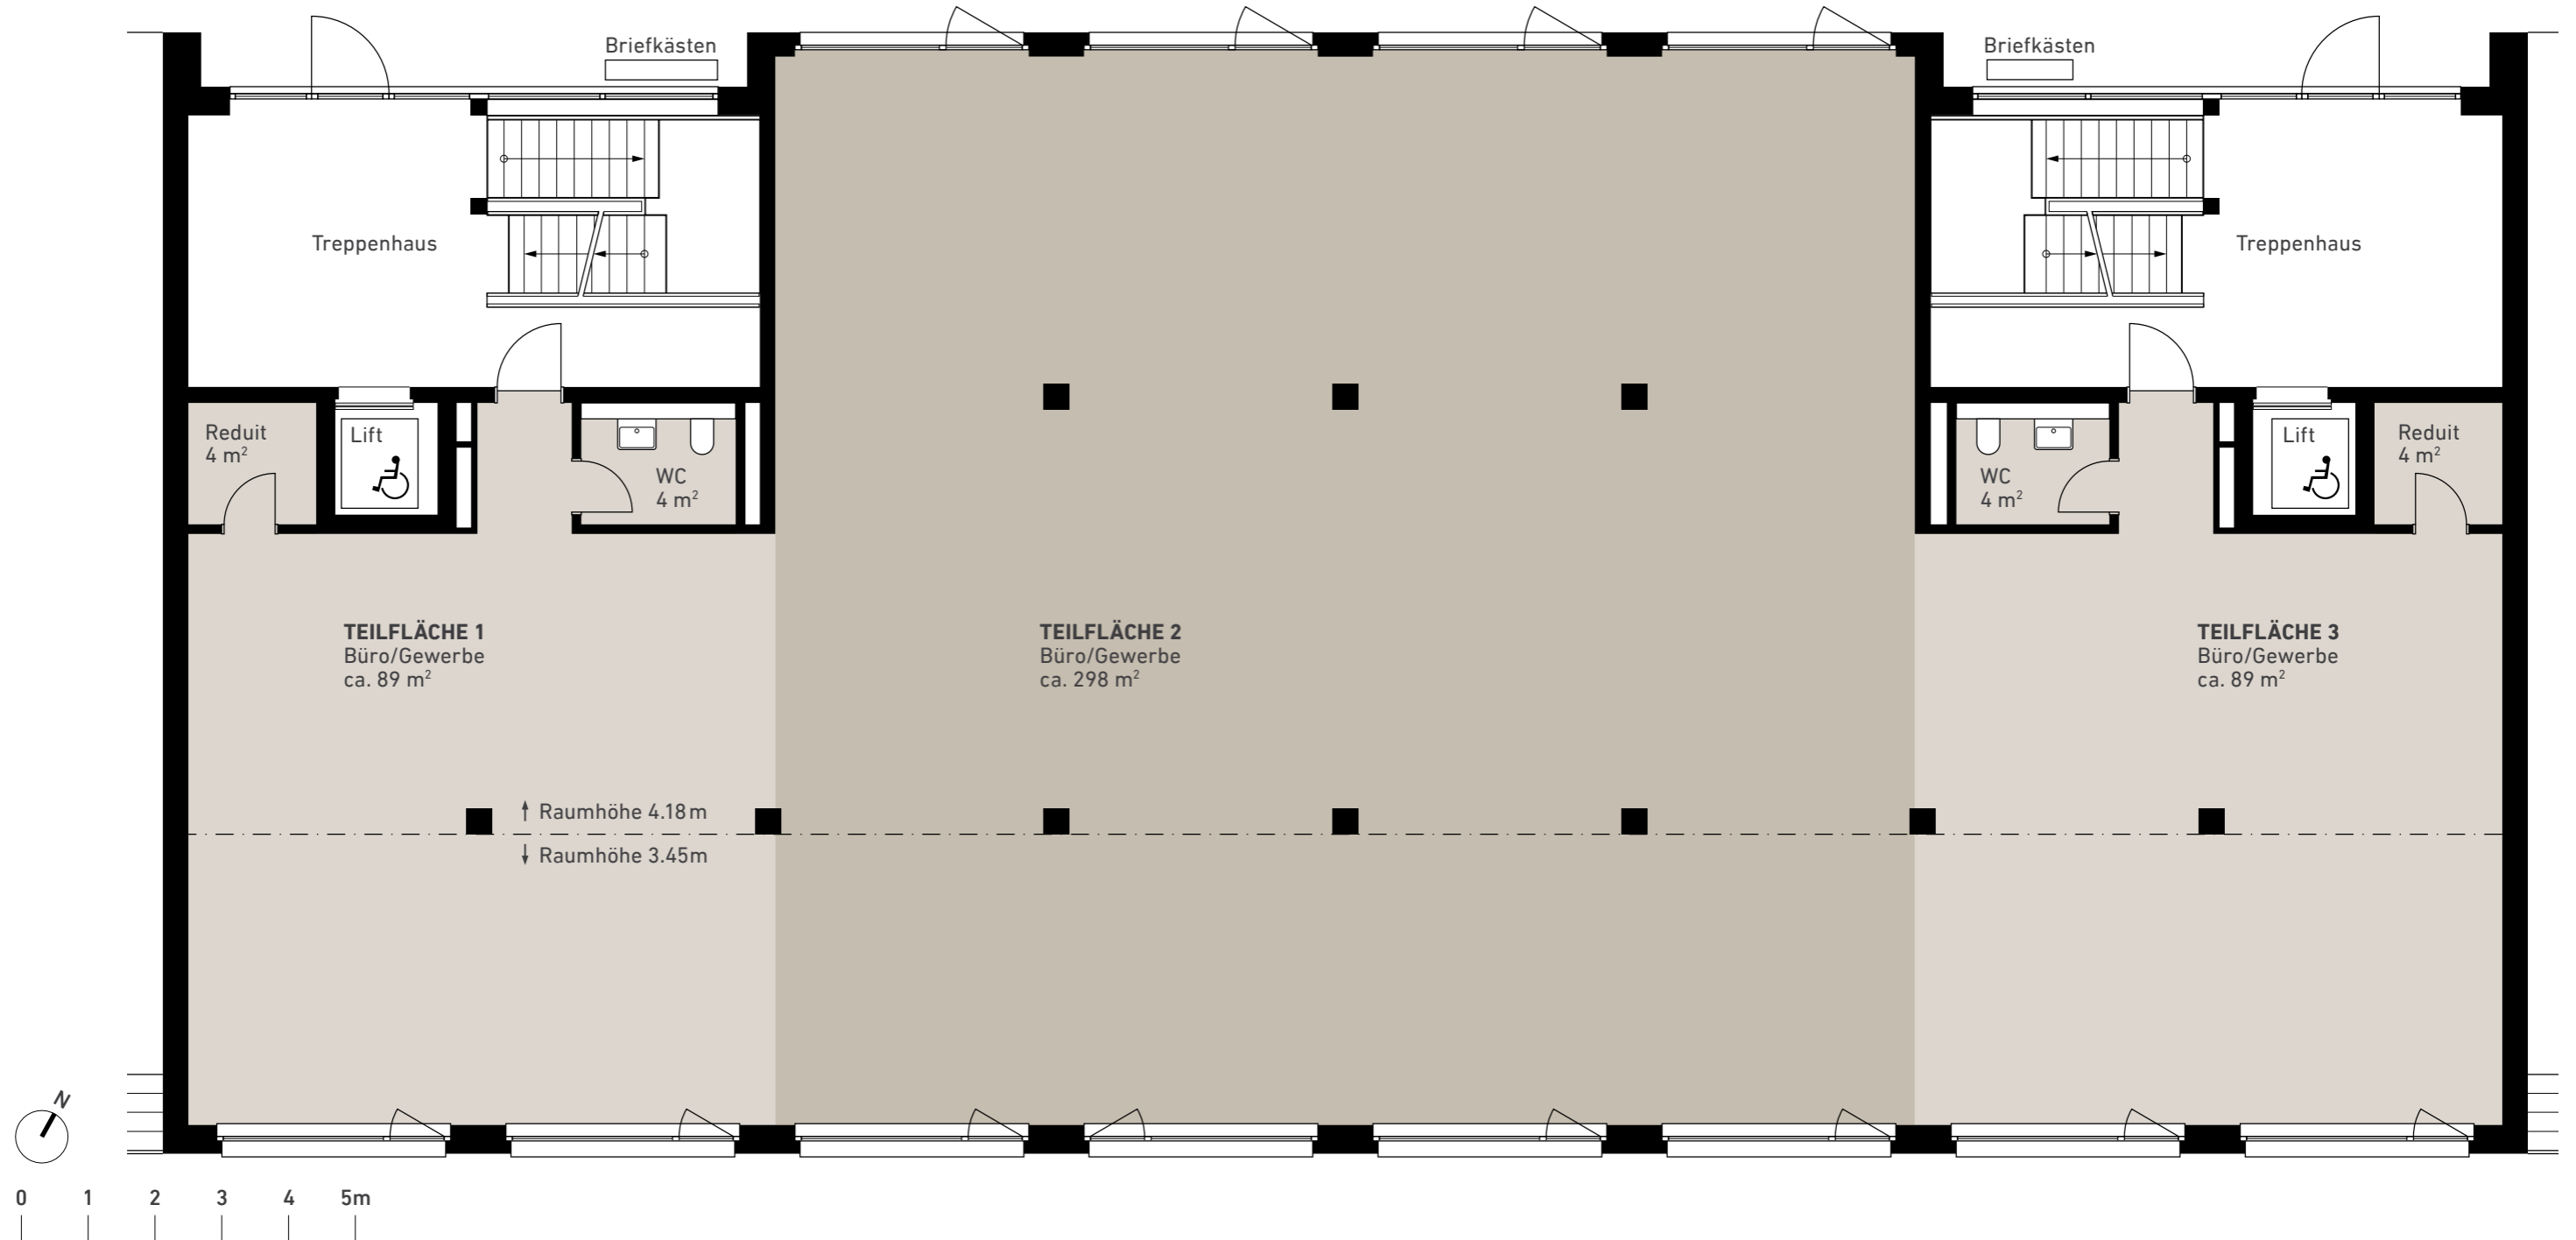


Um diesen Plan im Massstab 1:100 betrachten zu können, muss er im Format A3 ausgedruckt werden.

Alle Angaben, Pläne, Zeichnungen usw. sind unverbindlich. Änderungen bleiben bis Bauvollendung vorbehalten.

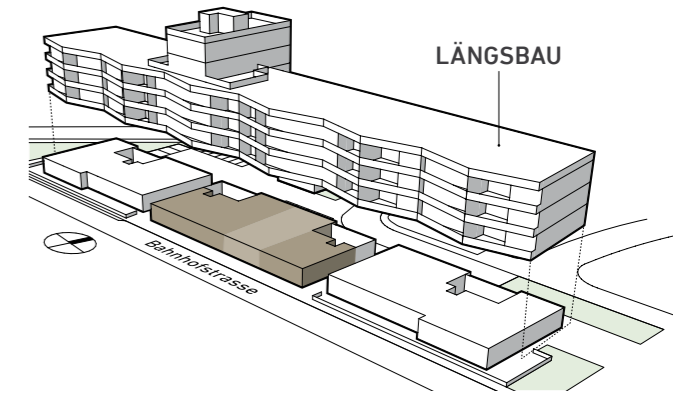


VARIANTE
3 TEILFLÄCHEN

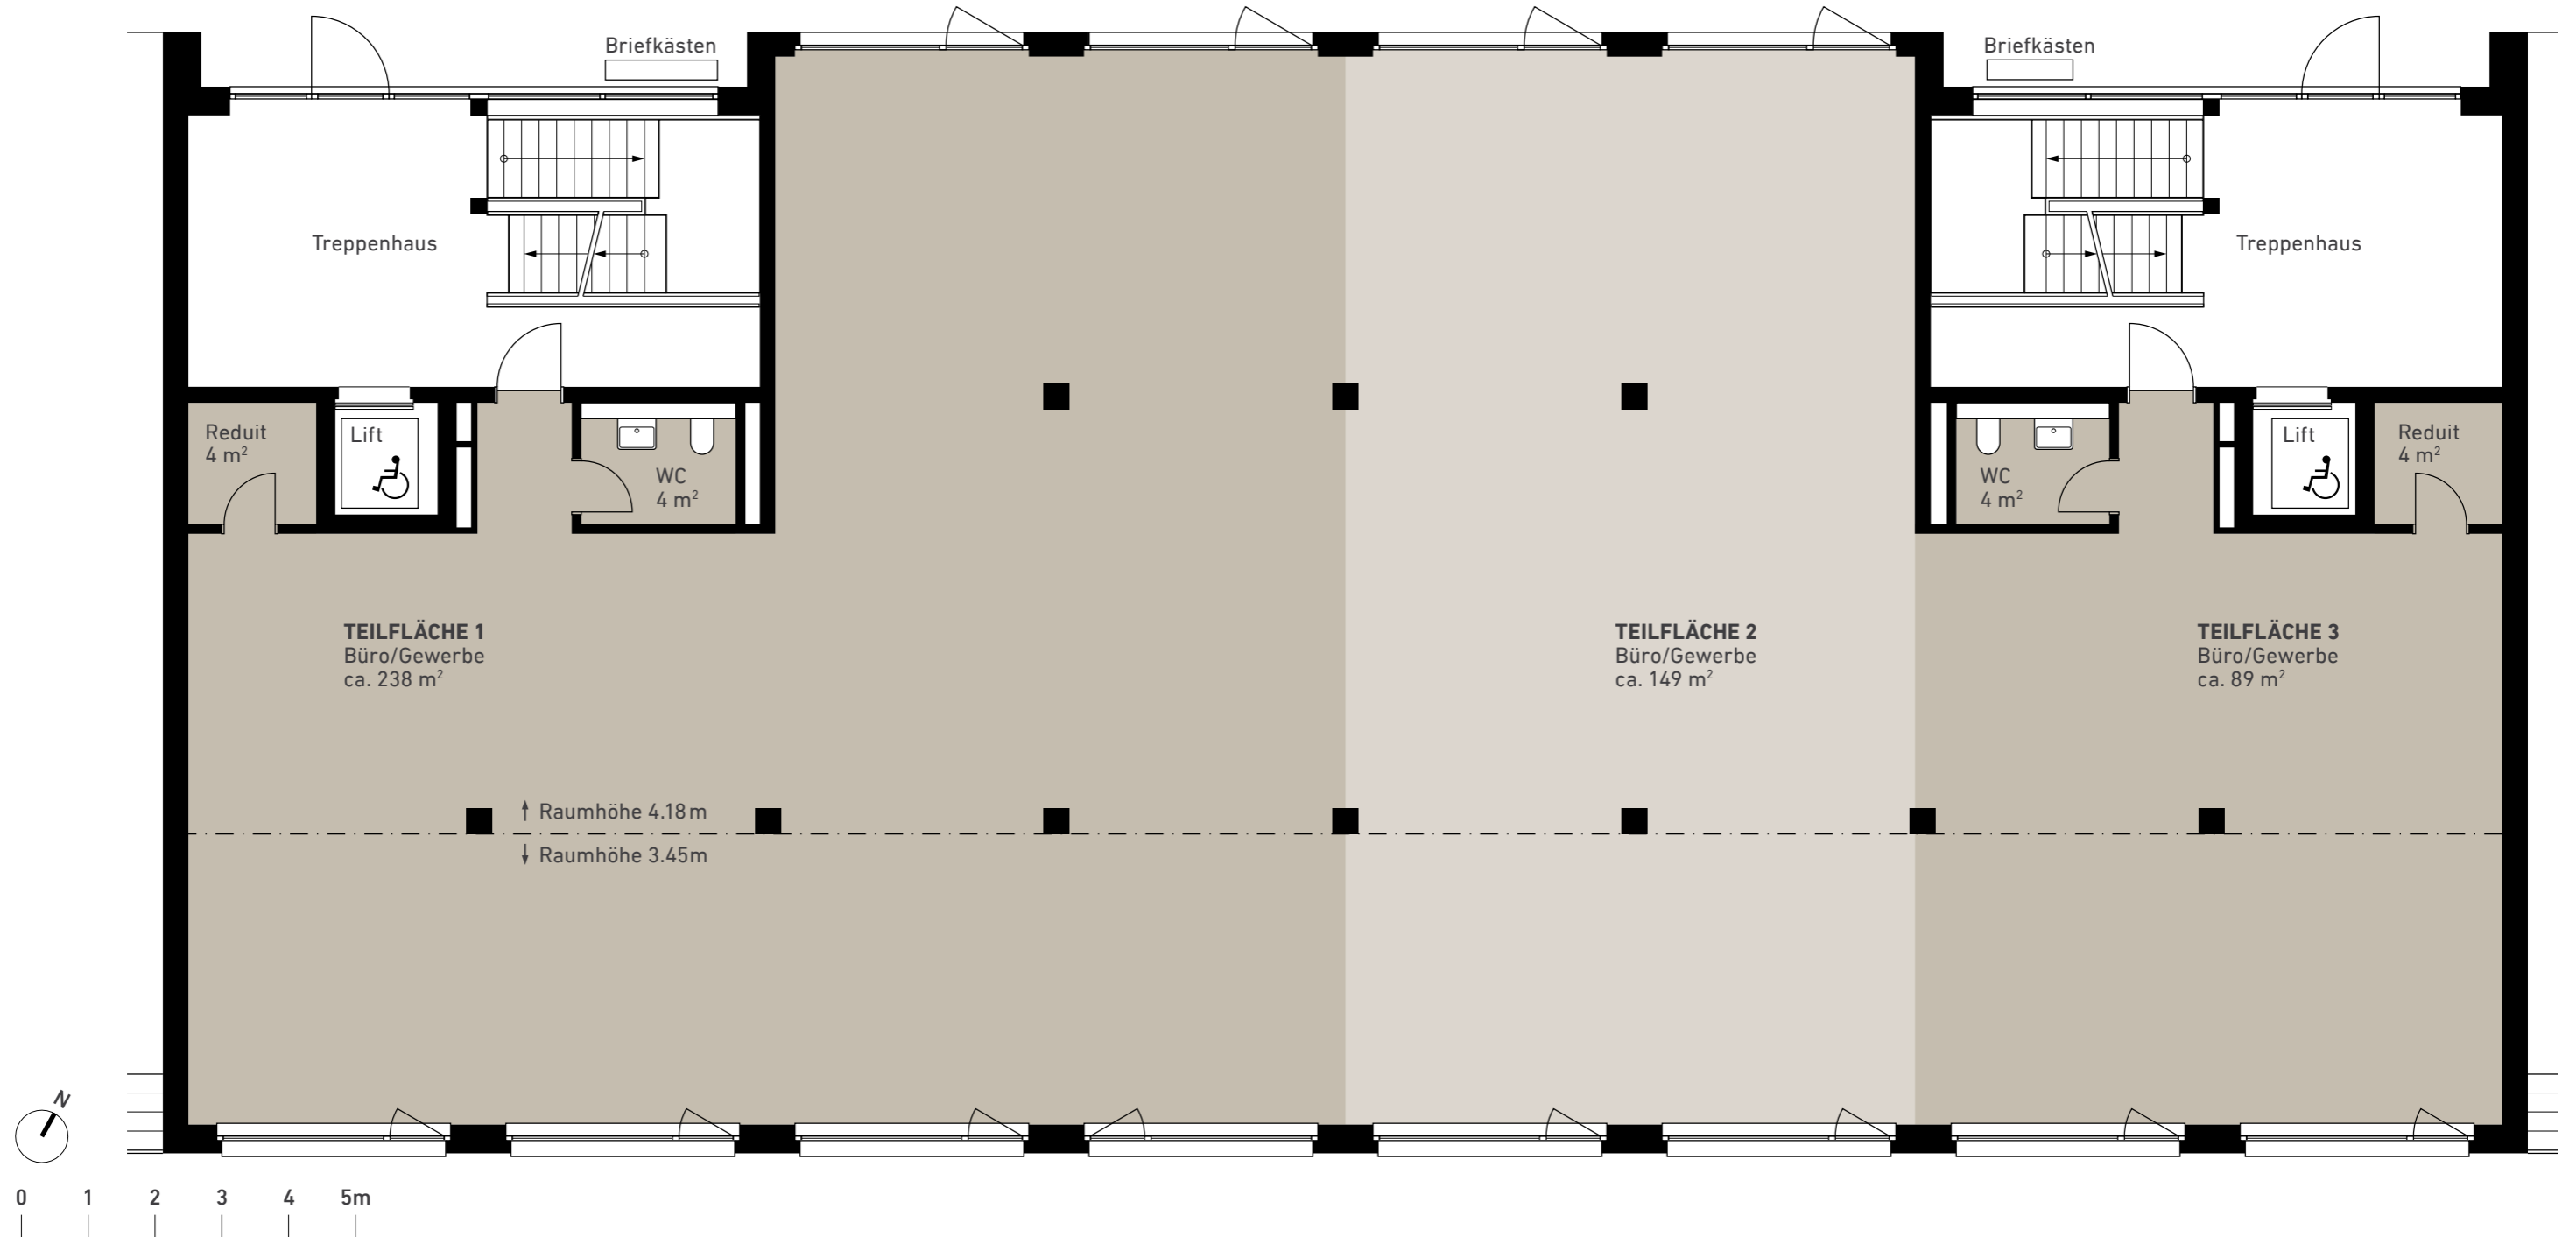


Um diesen Plan im Massstab 1:100 betrachten zu können, muss er im Format A3 ausgedruckt werden.

Alle Angaben, Pläne, Zeichnungen usw. sind unverbindlich. Änderungen bleiben bis Bauvollendung vorbehalten.

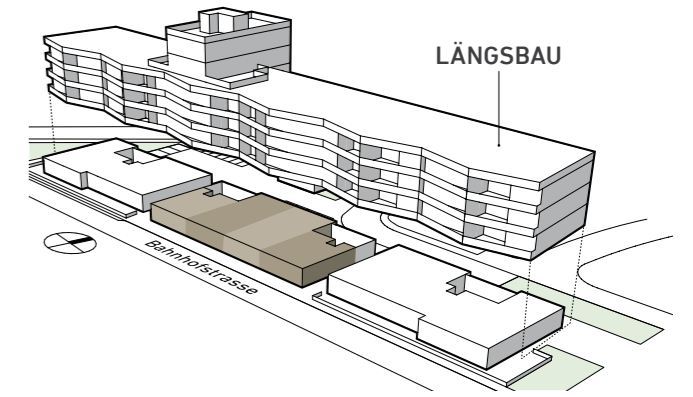

VARIANTE
4 TEILFLÄCHEN

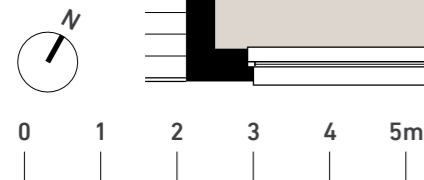

Um diesen Plan im Masstab 1:100 betrachten zu können, muss er im Format A3 ausgedruckt werden.

Alle Angaben, Pläne, Zeichnungen usw. sind unverbindlich. Änderungen bleiben bis Bauvollendung vorbehalten.