

# UMGEBUNGSPLAN

**Solitär:**


Hauseingang Würenloserstrasse

**Längsbau**

Hauseingänge Bahnhofstrasse

Wohnungseingänge Bahnhofstrasse

58	62	64	68
56	60	66	70

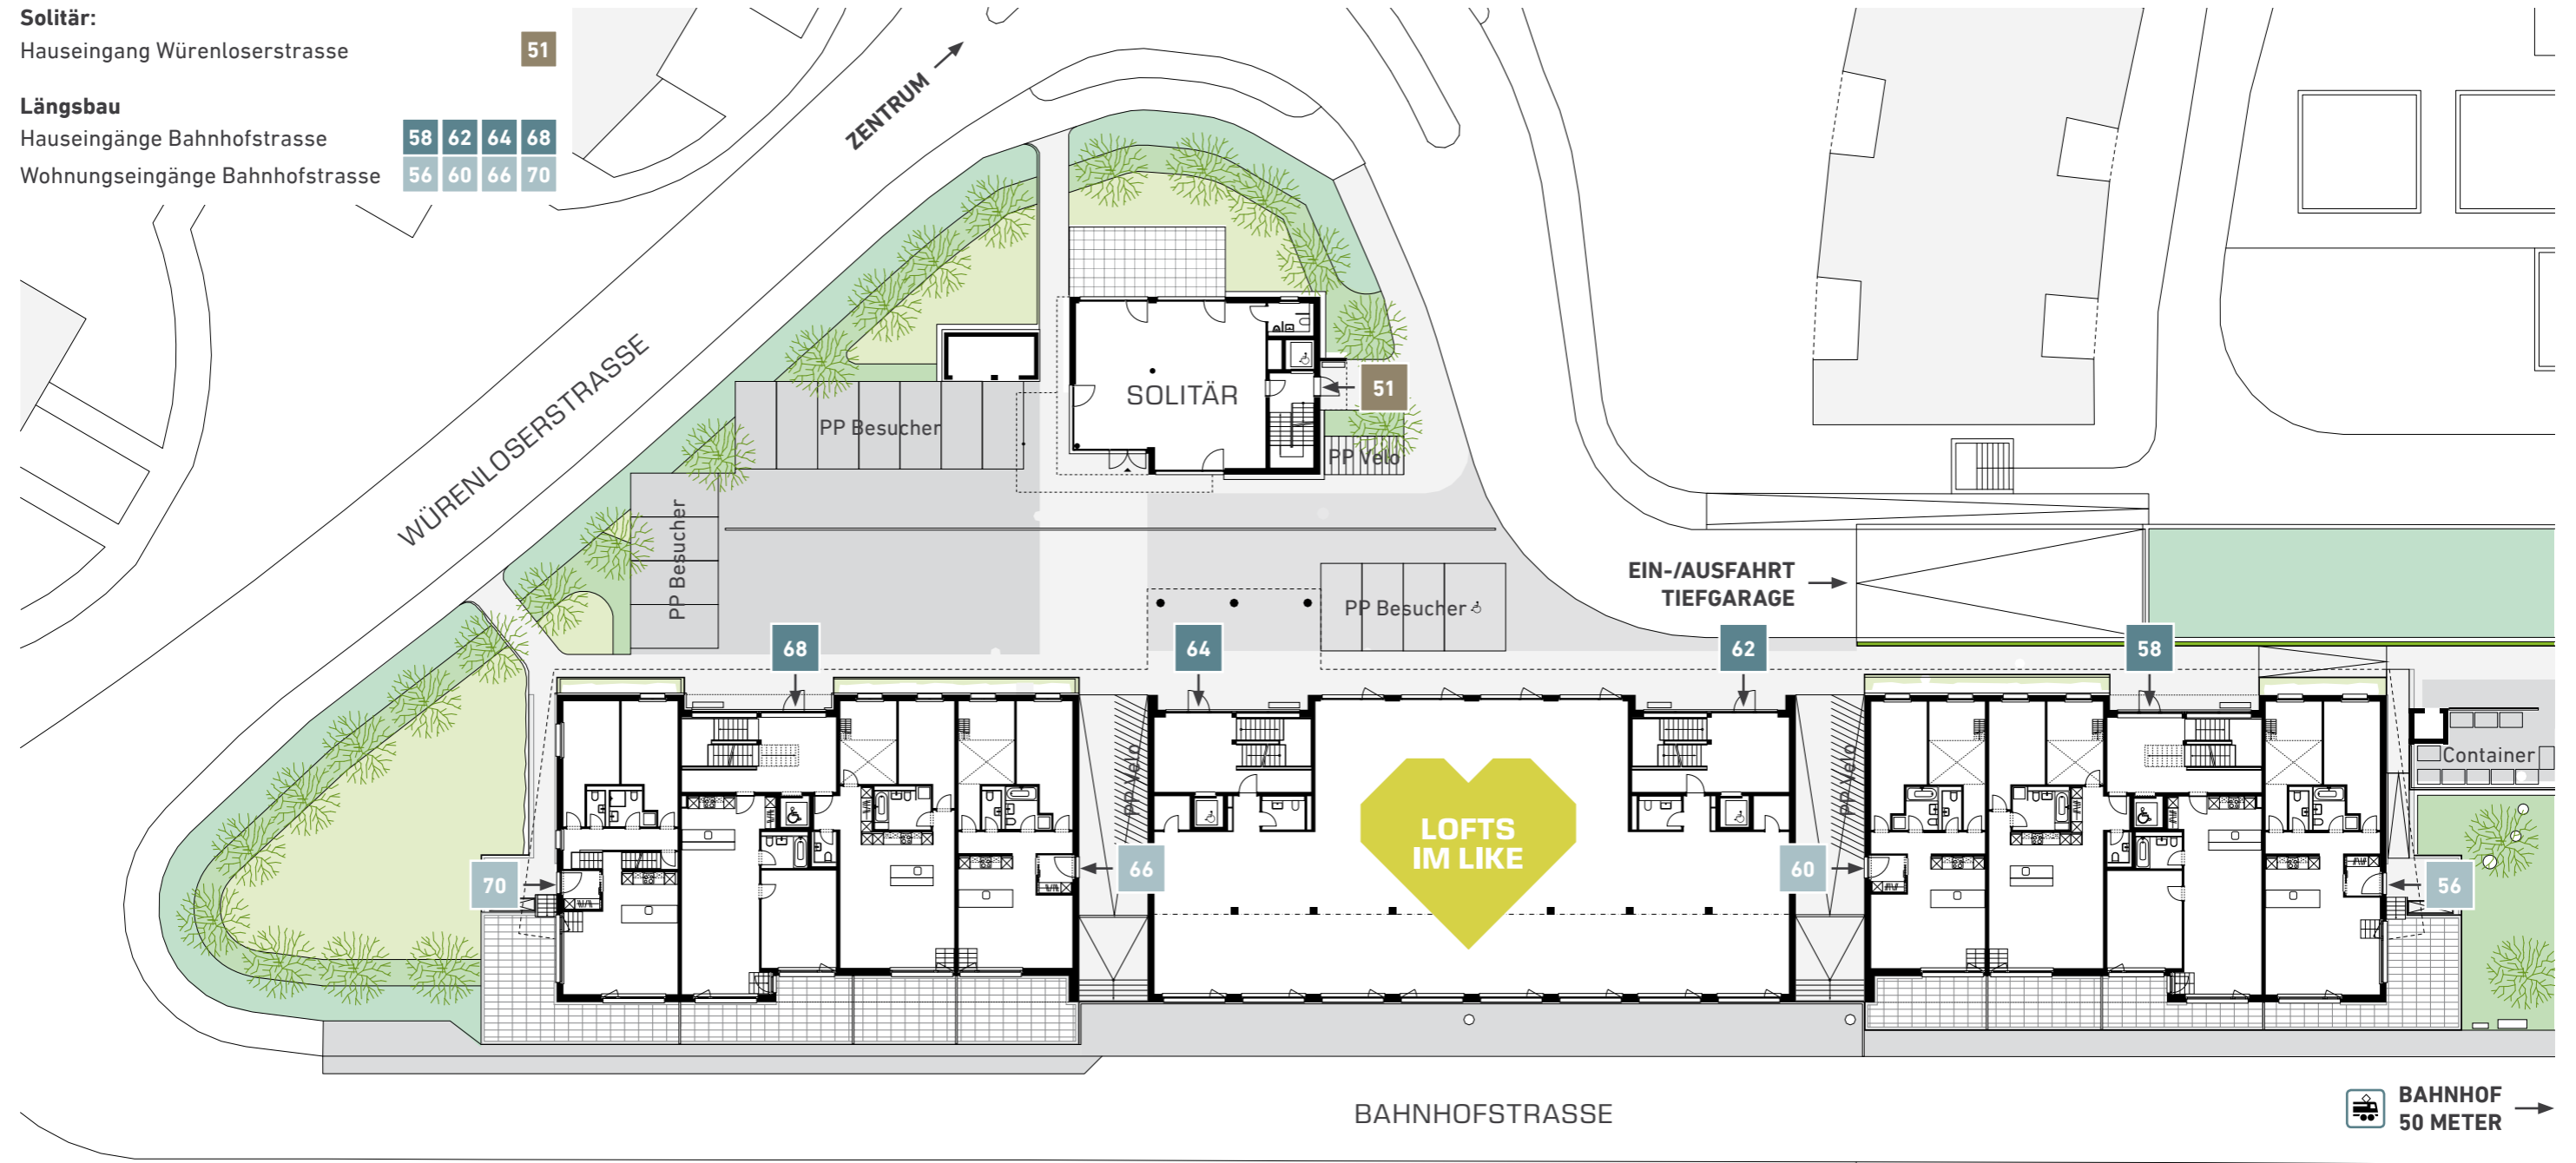

Alle Angaben, Pläne, Zeichnungen usw. sind unverbindlich. Änderungen bleiben bis Bauvollendung vorbehalten.