

UMGEBUNGSPLAN


Solitär:

Hauseingang Würenloserstrasse

Längsbau

Hauseingänge Bahnhofstrasse

Wohnungseingänge Bahnhofstrasse

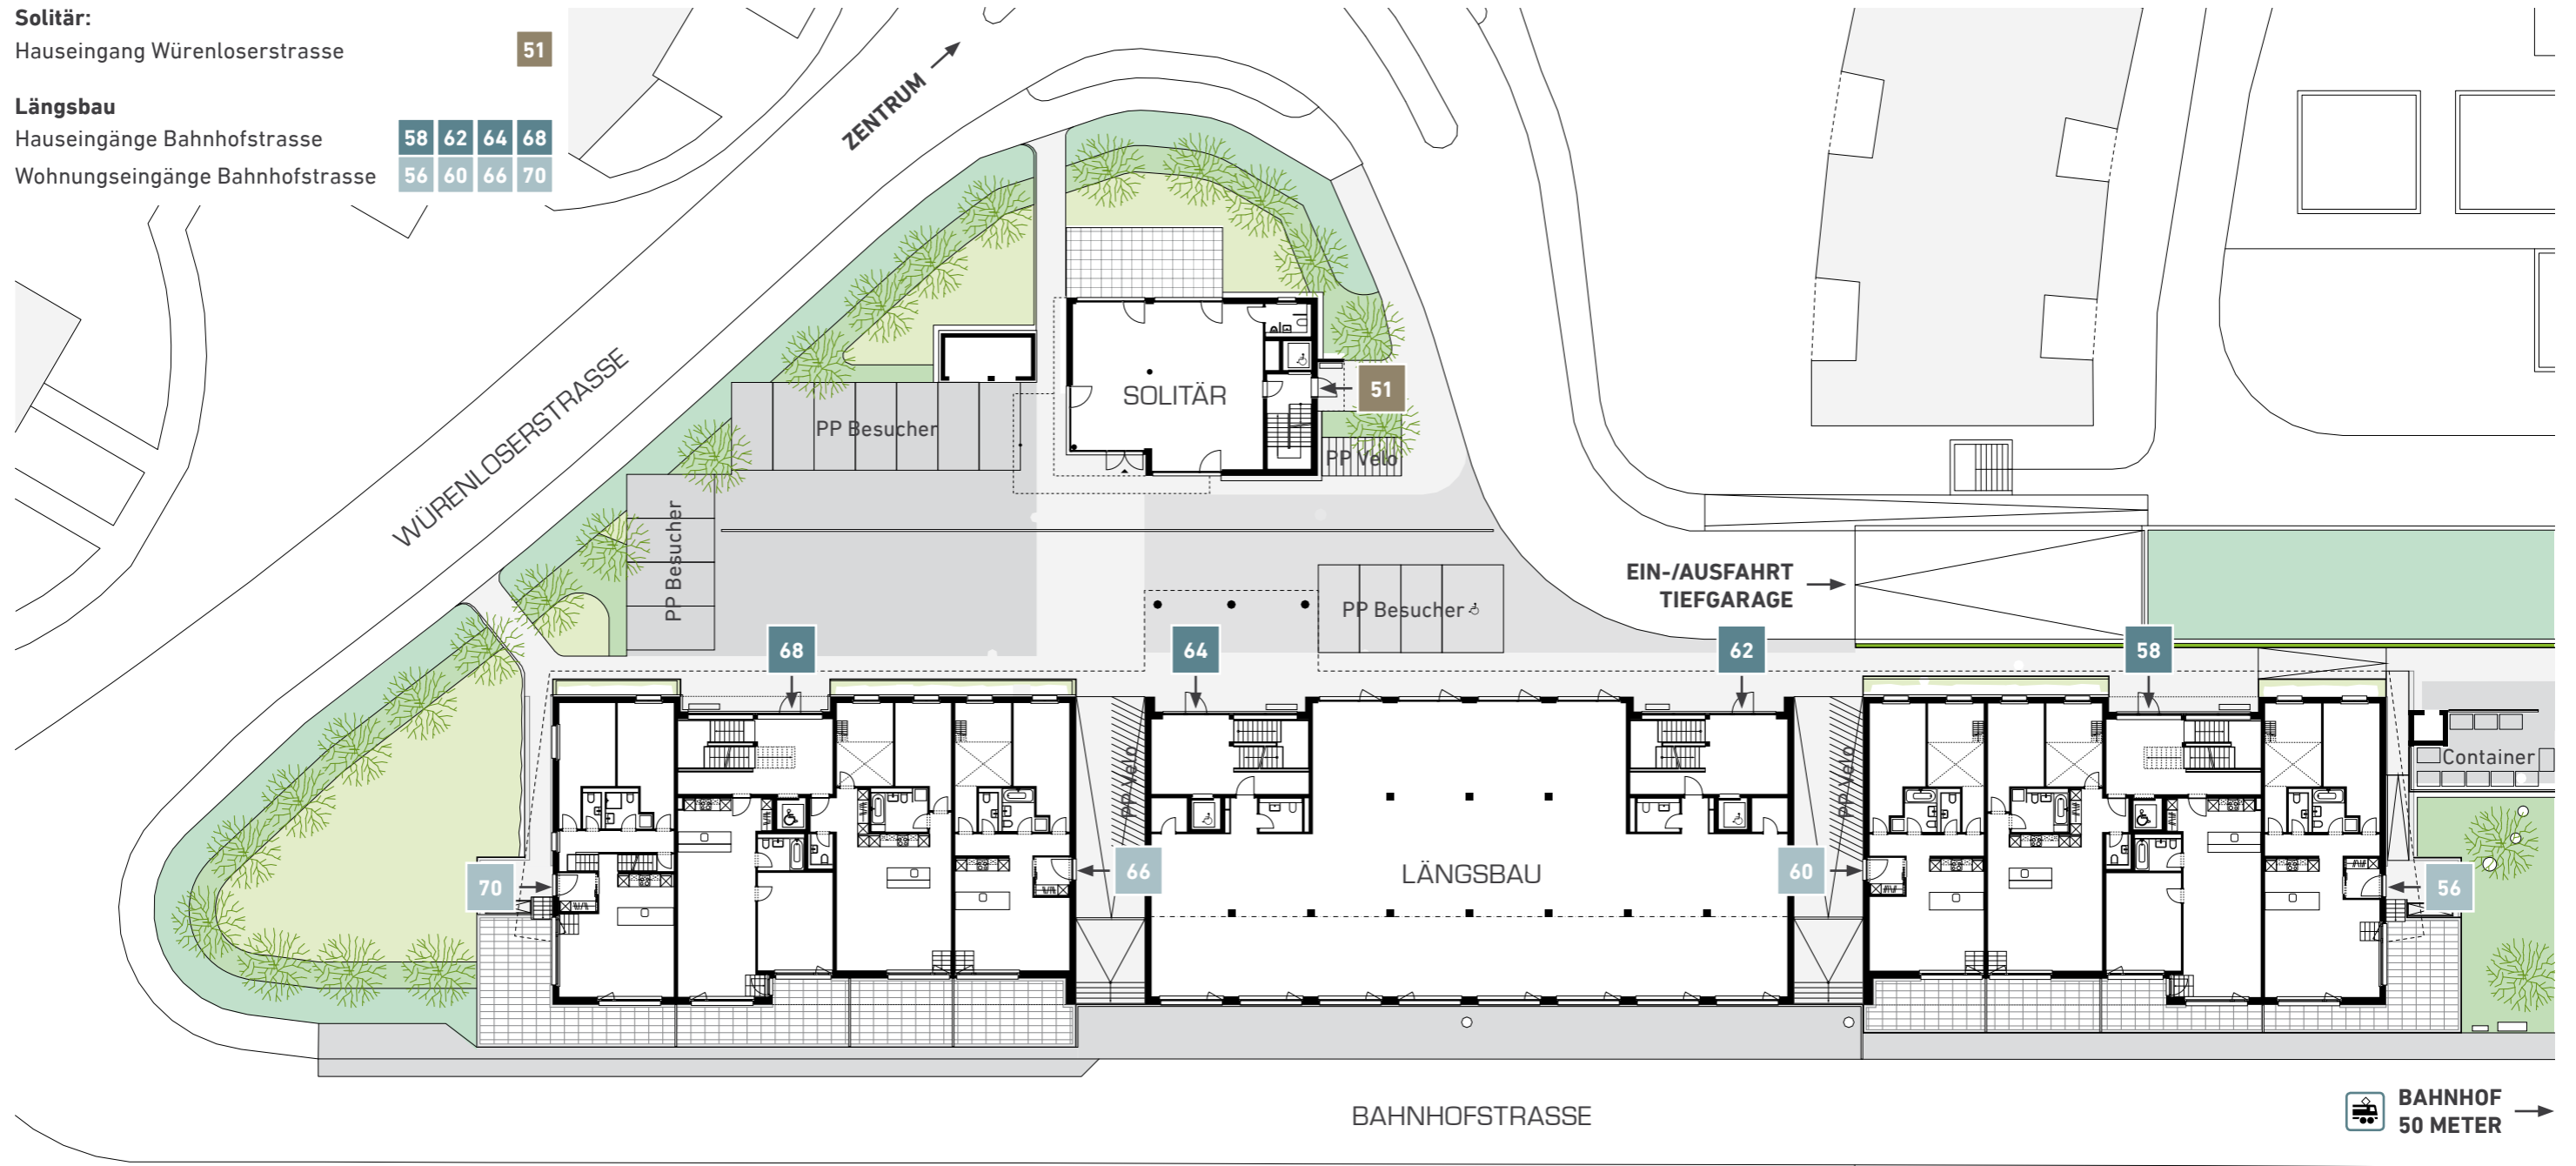

Alle Angaben, Pläne, Zeichnungen usw. sind unverbindlich. Änderungen bleiben bis Bauvollendung vorbehalten.